
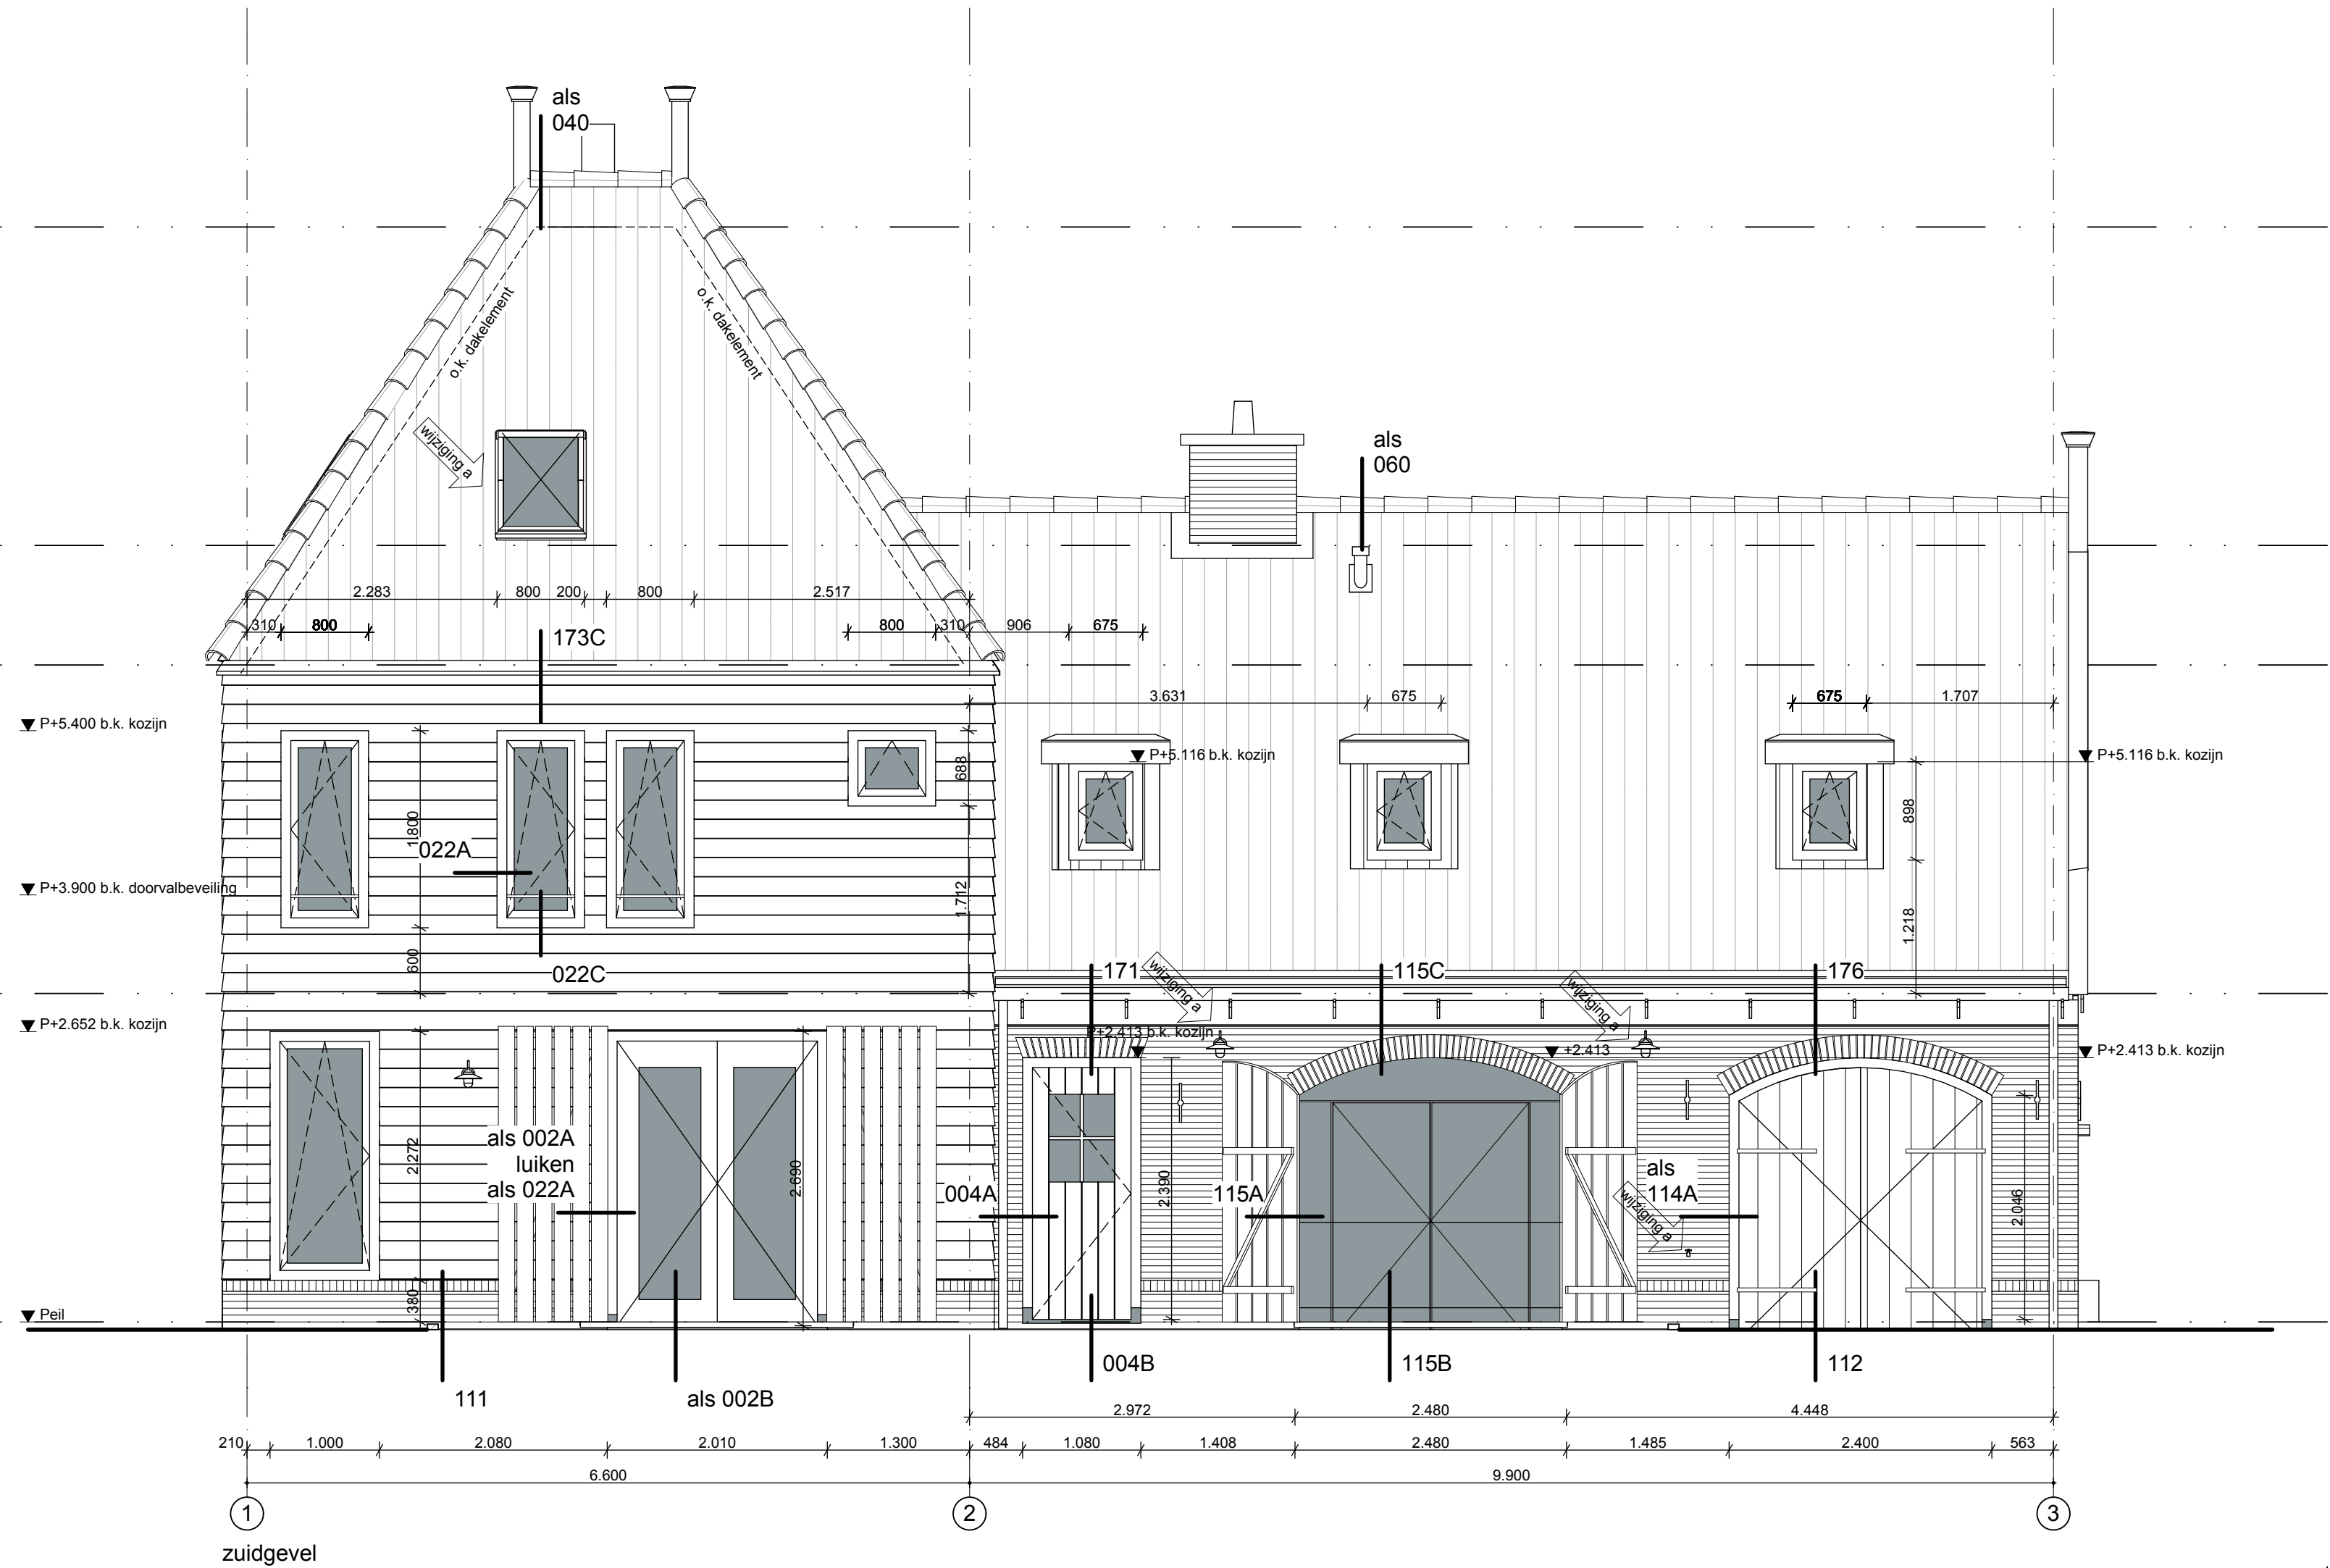
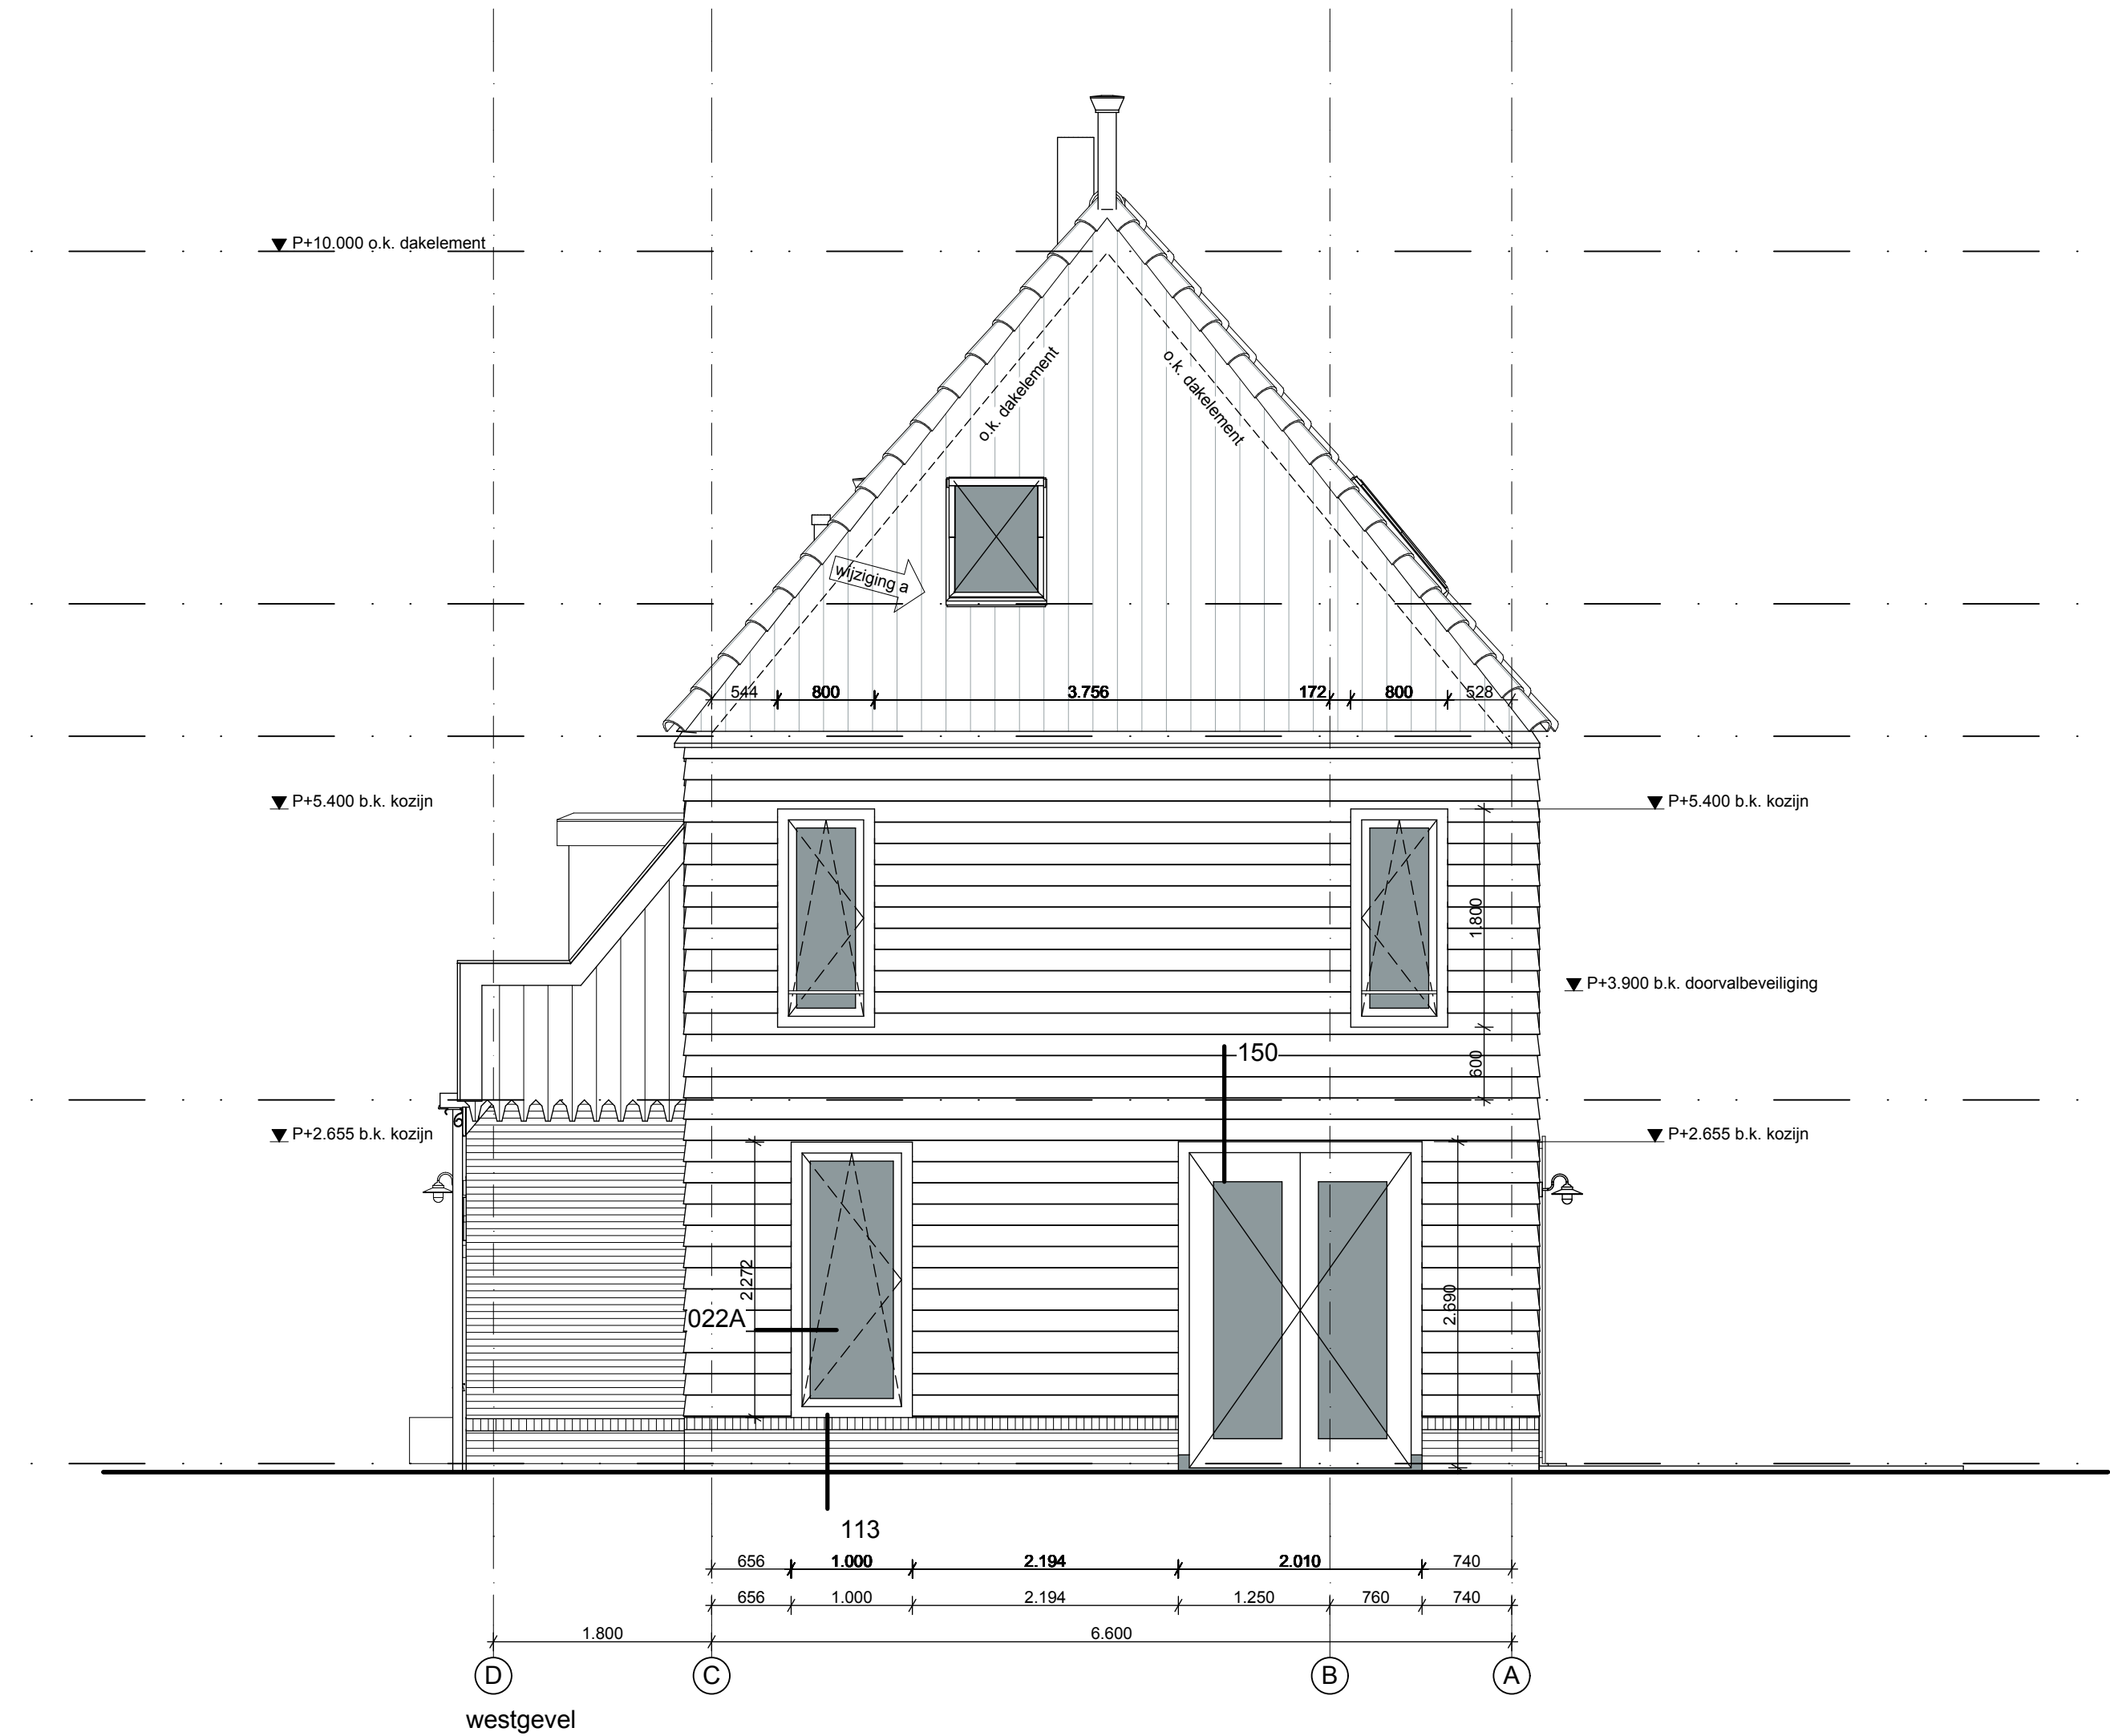
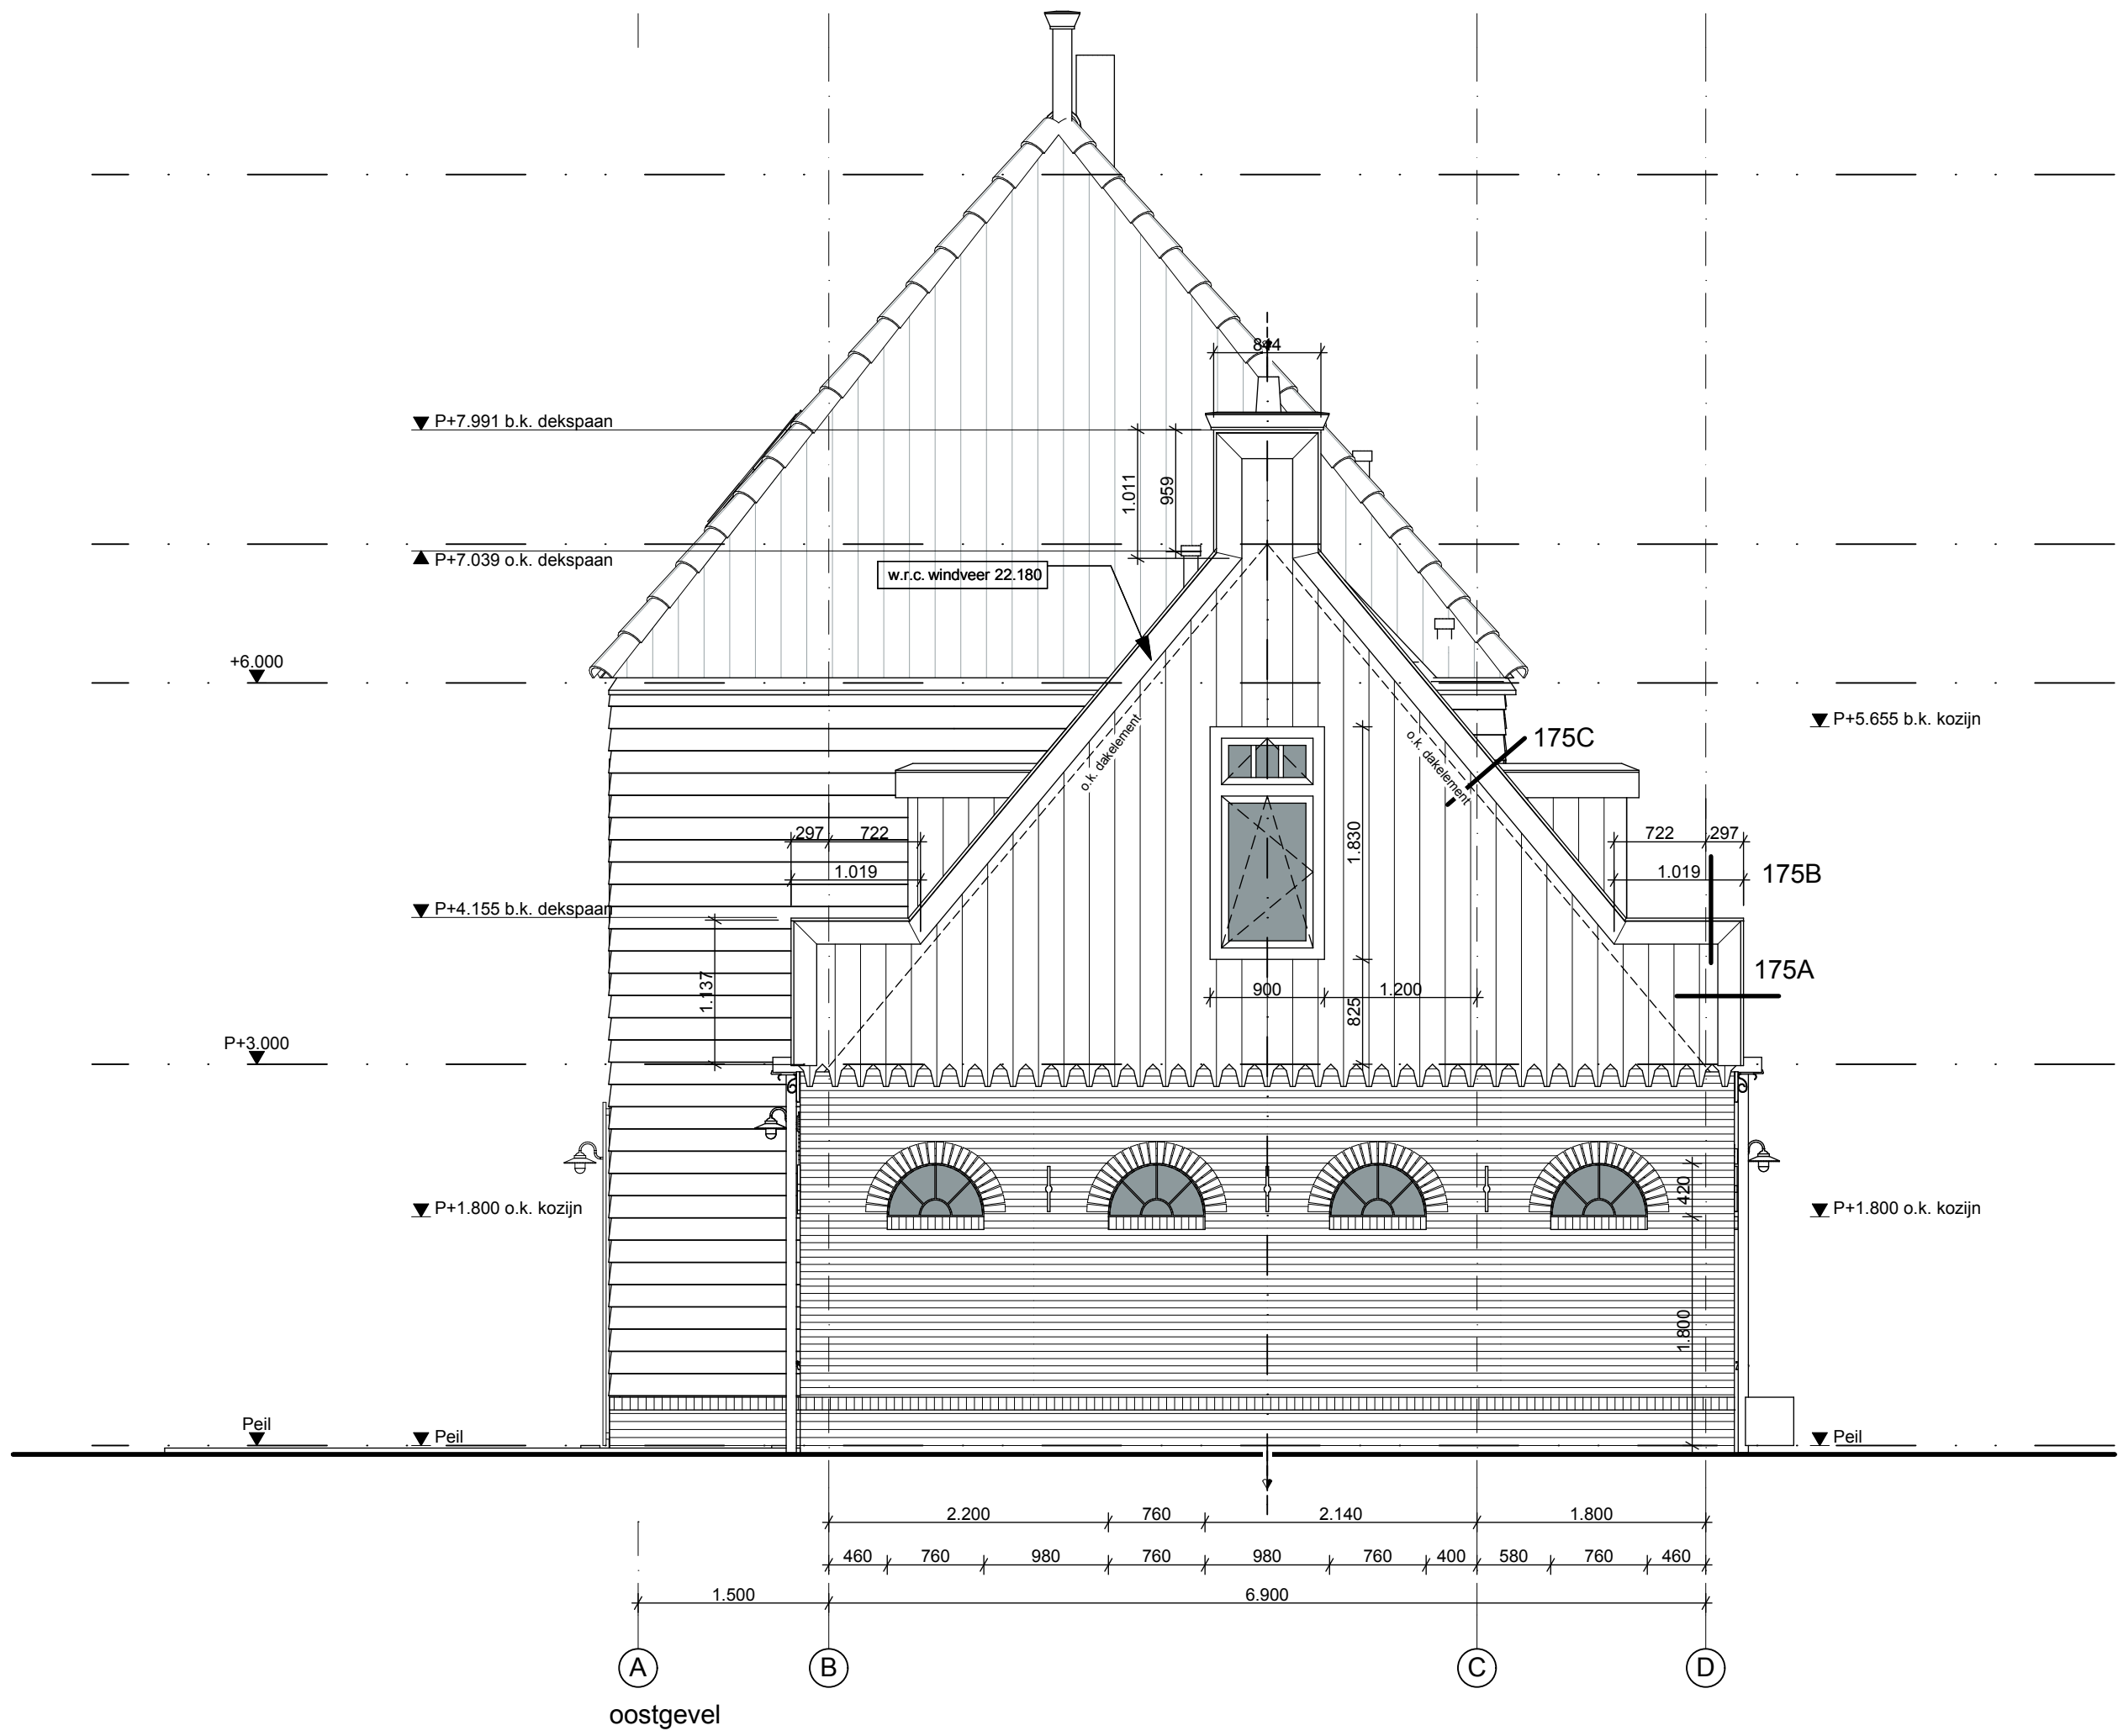


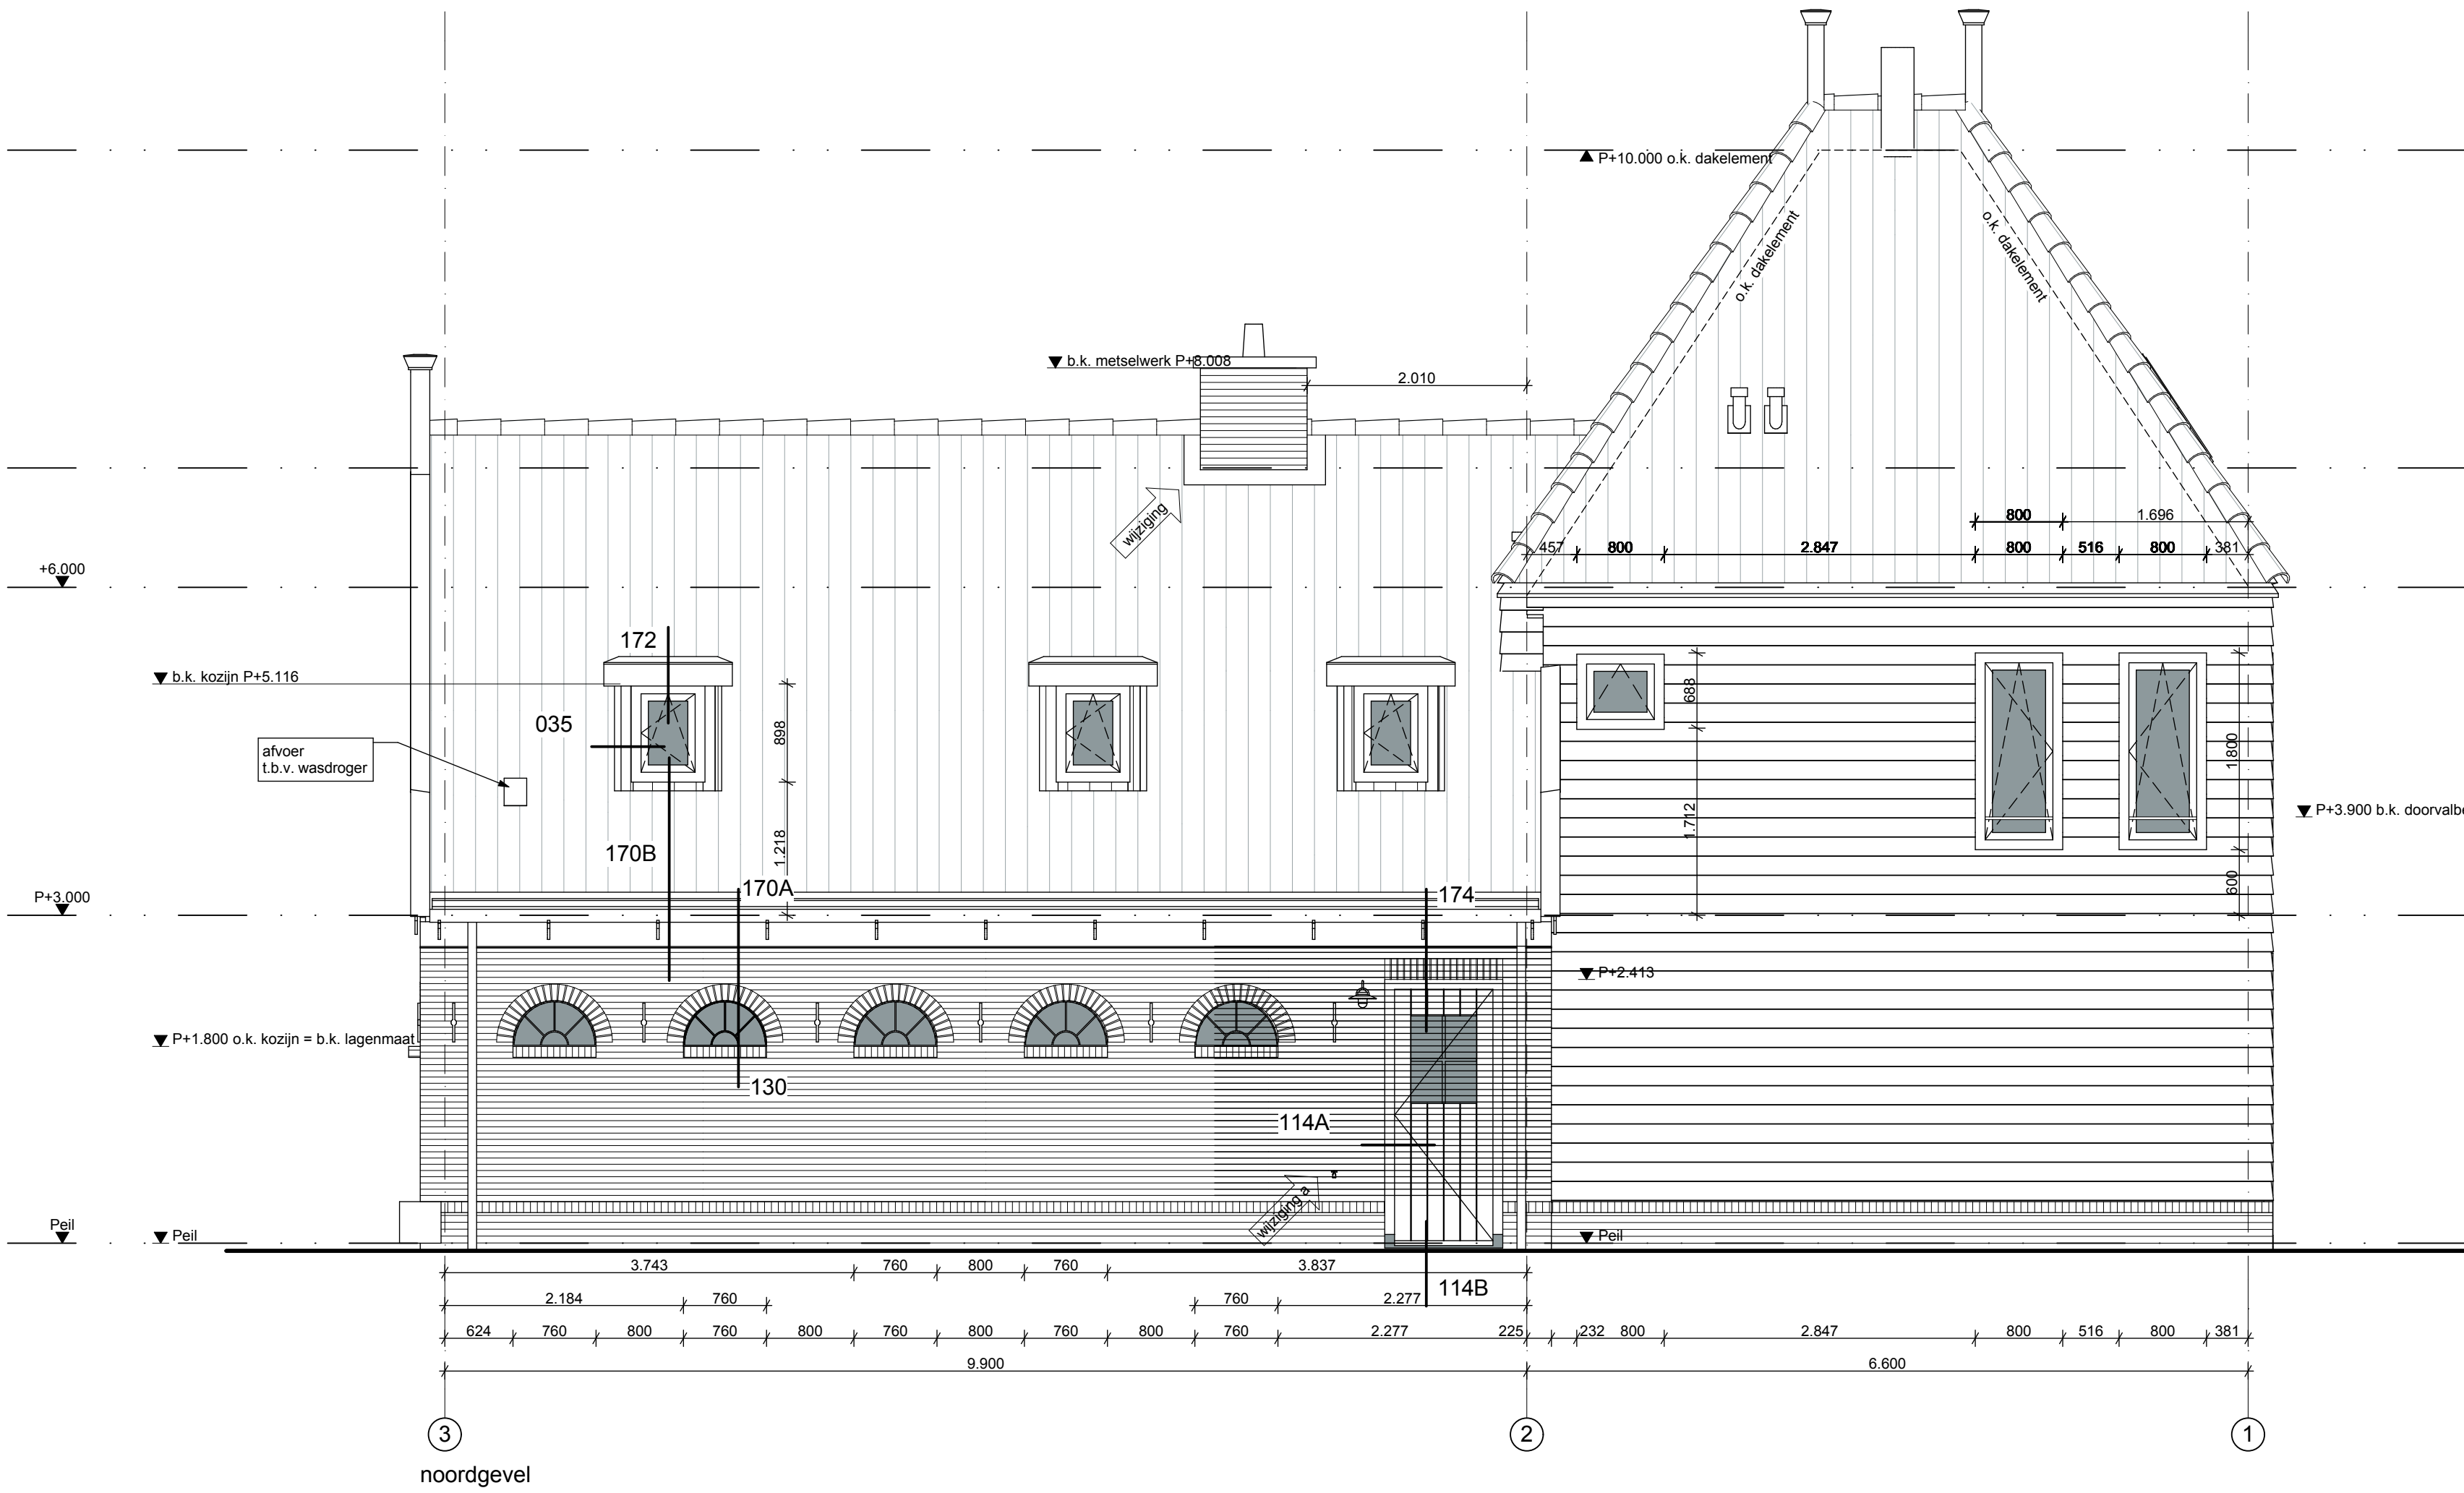

Wijzigingen	
1.	dakraam
2.	buitenlampen
3.	buitenkransen

Werktekening

werk : Woning Piet Blees
Terrein v.m. Kistenfabriek de Unie
Landsmeer
onderwerp : gevels
schaal: 1:50
dd: 13 juni 2008
formaat: A1+
medewerker : GRP

architectenburo ir henri leloup bv warder 132 1473 ph warder tel. 0299 401380 fax 402081

lagenmaat en koppenmaat nog niet bekend

2008	08
B457	WG-1b-1