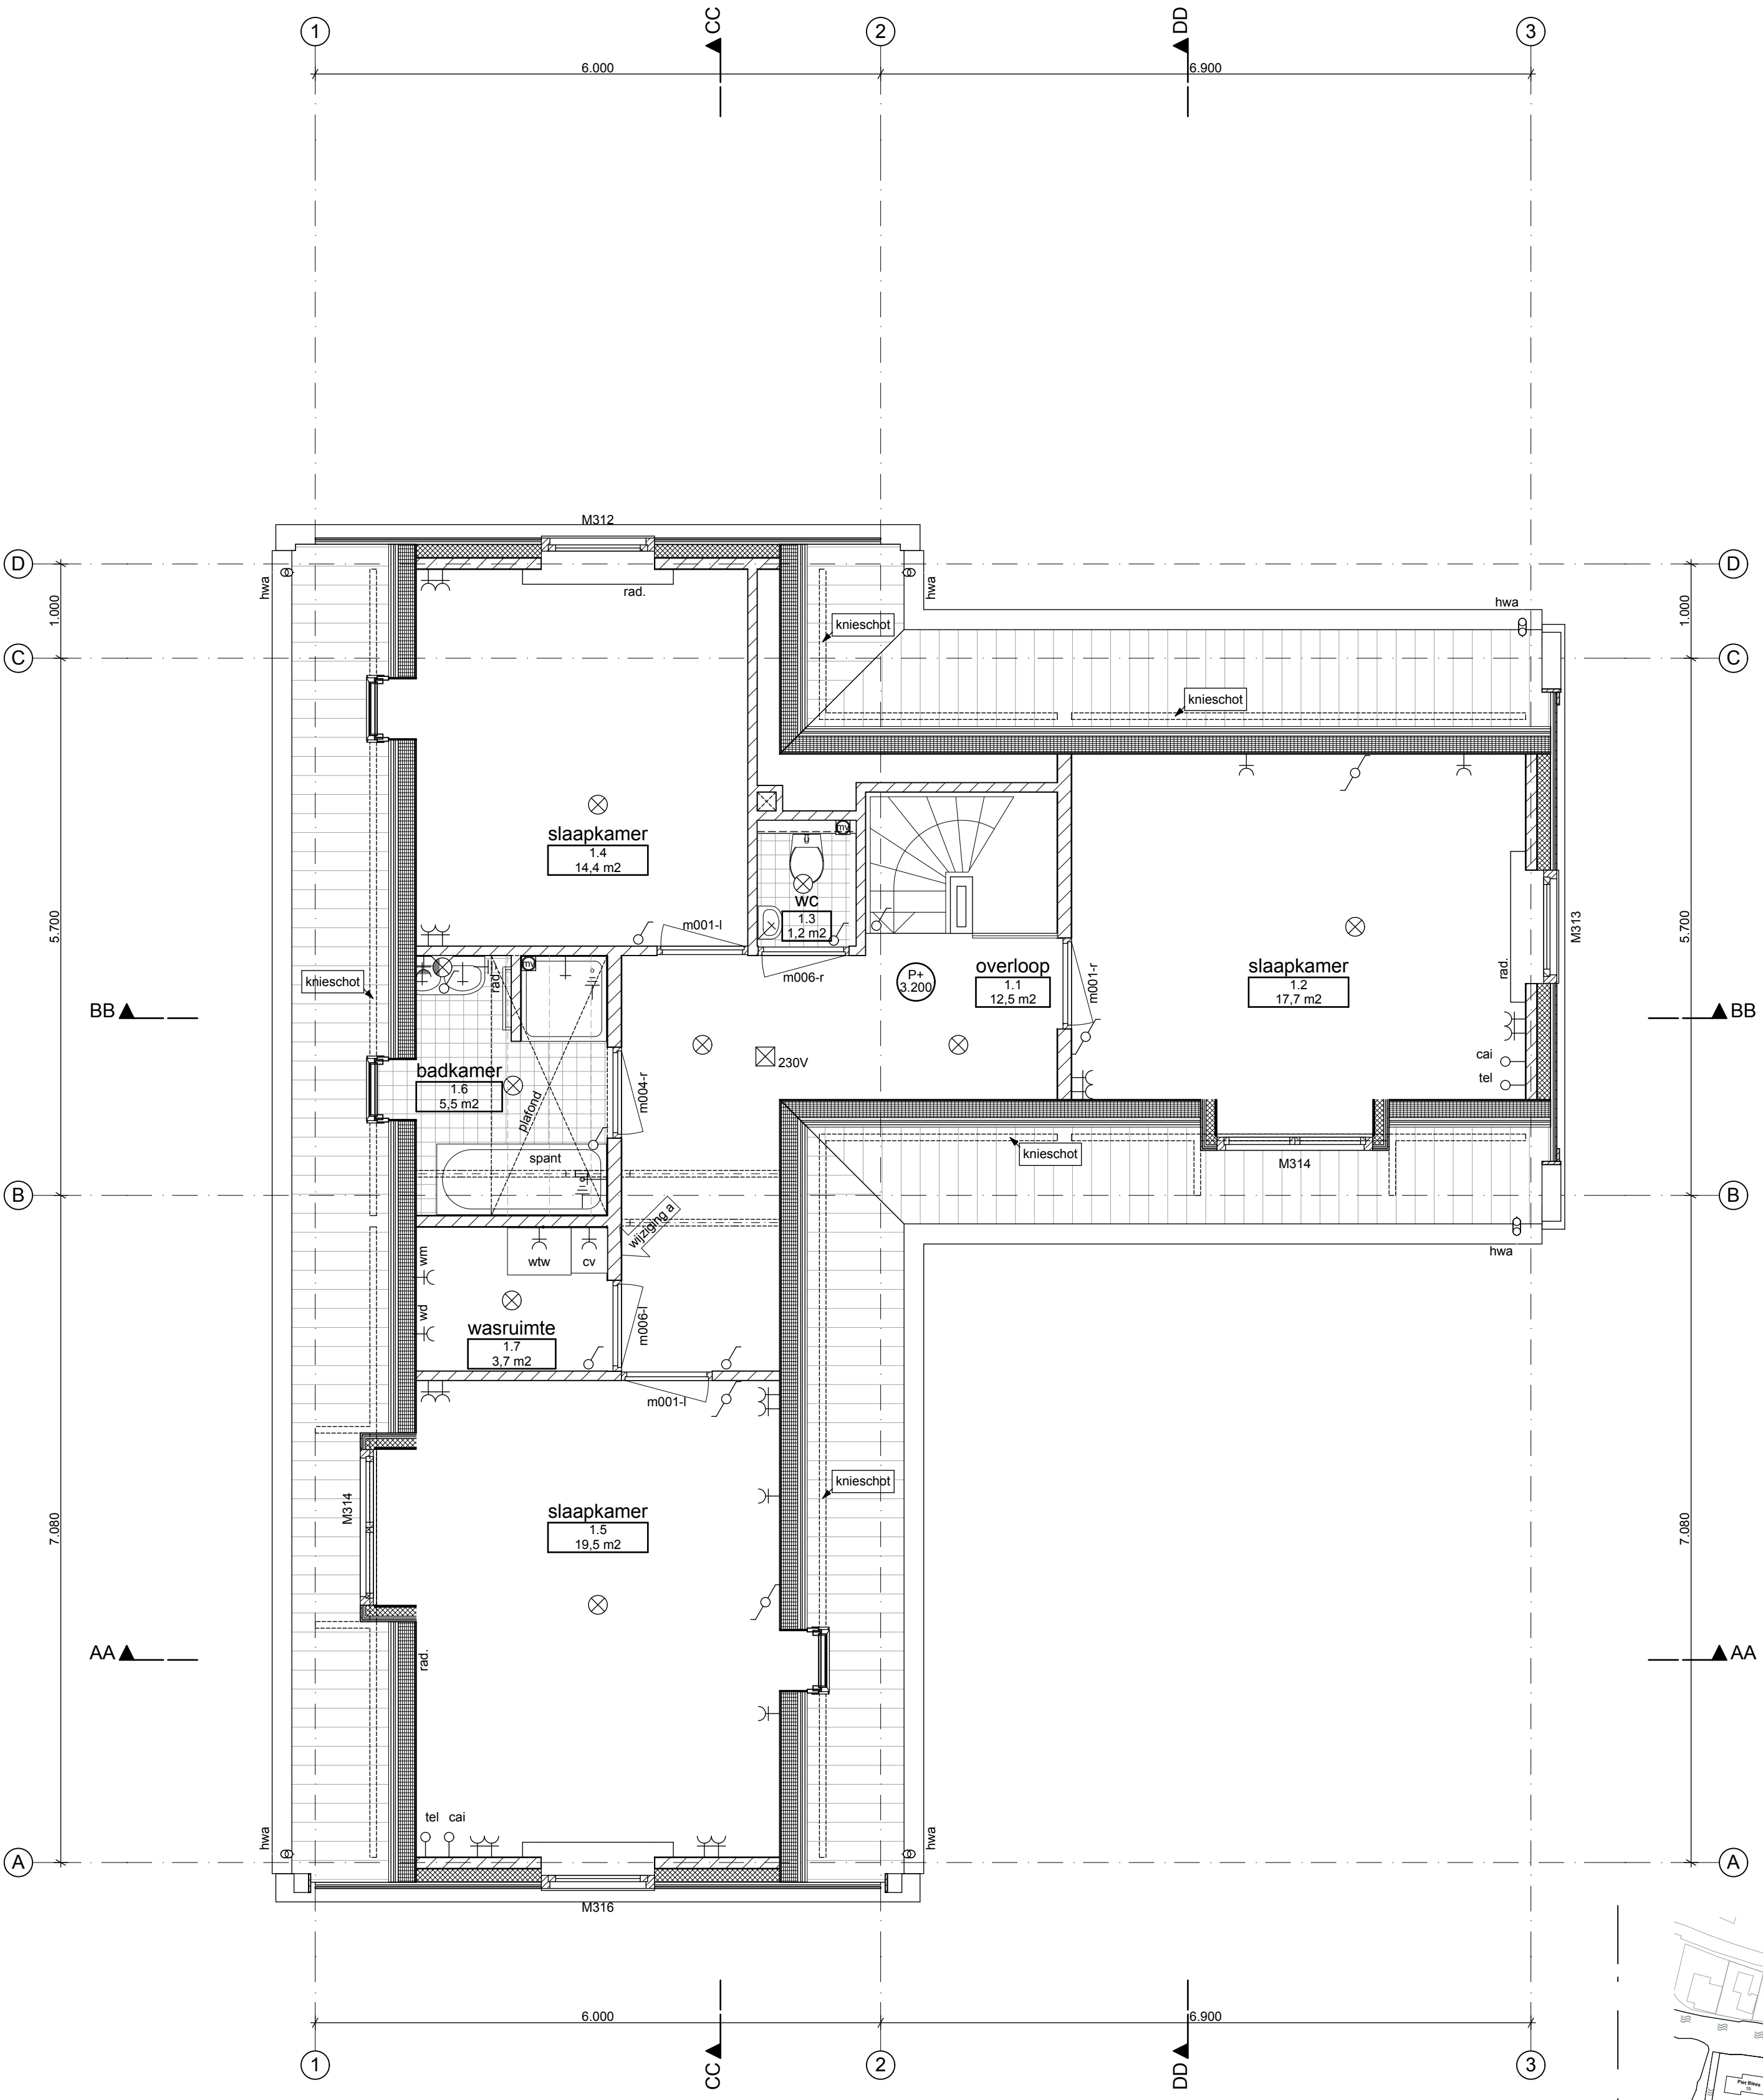
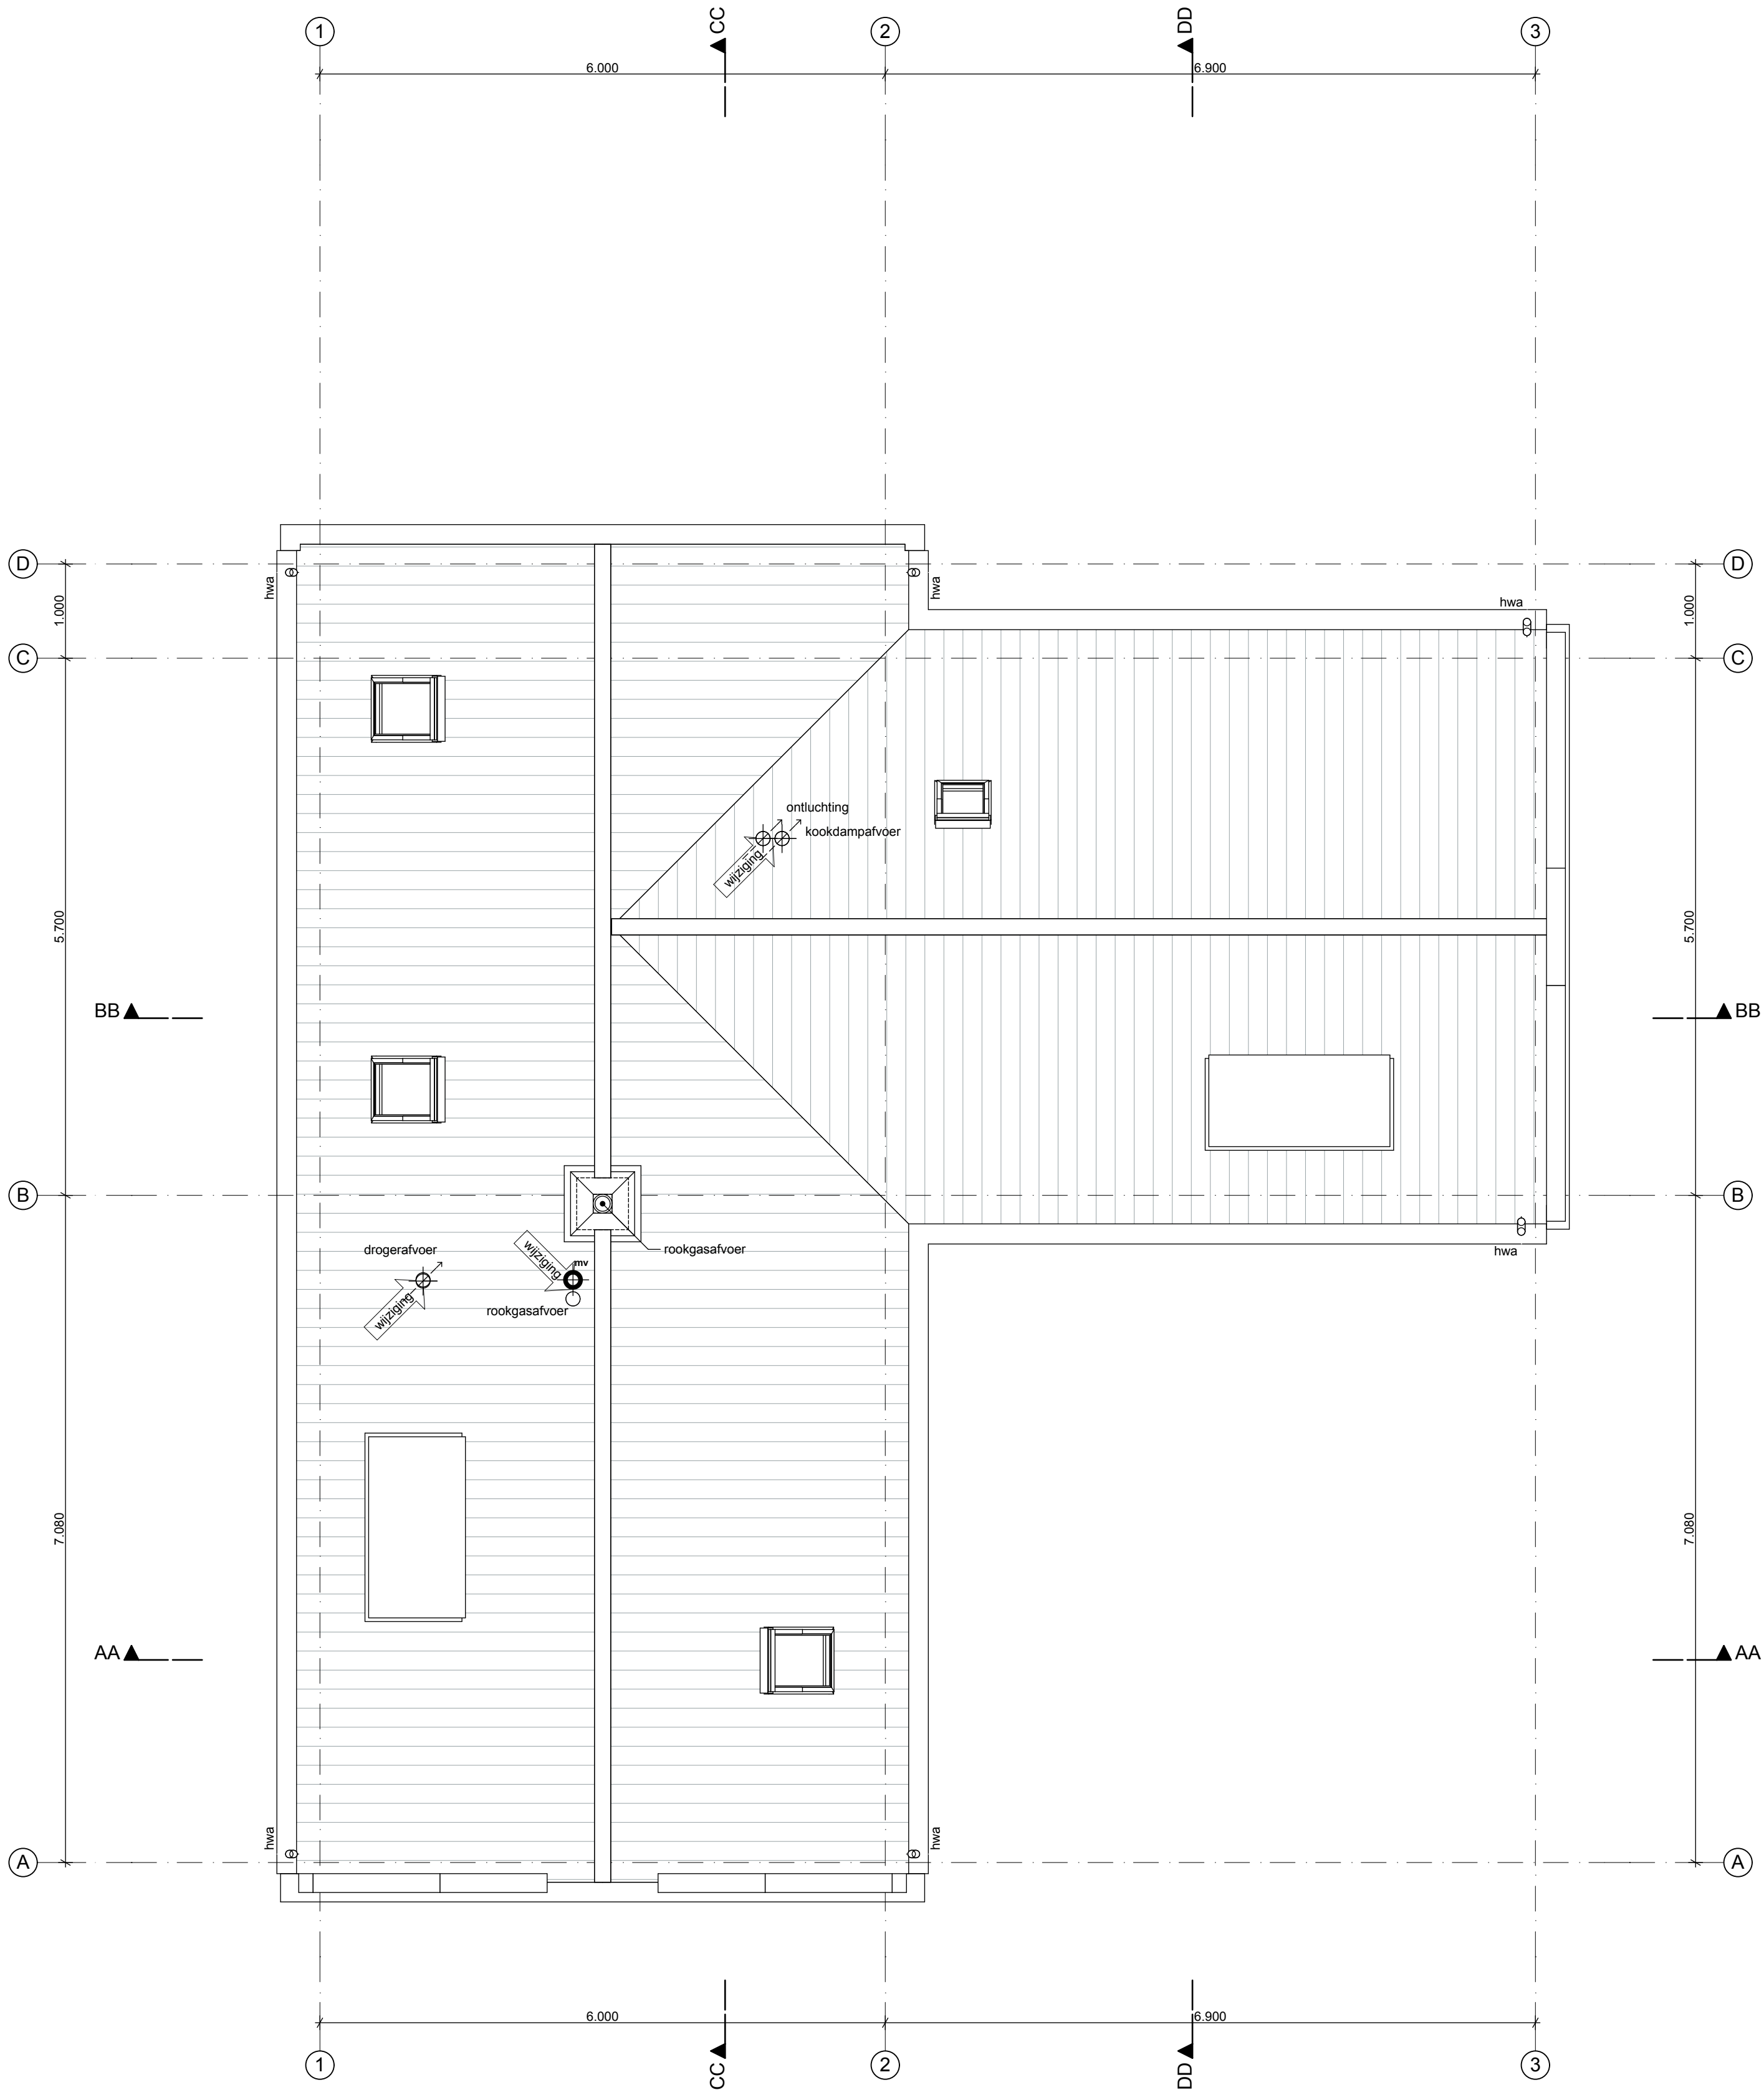


werktekening

werk	: Woning De Pastorie Terrein v.m. Kistenfabriek De Unie Landsmeer
onderwerp	: plattegronden
schaal	: 1:50
dd	
m	
at	

voorlopig 25-6-2009

B457
IP-3-2

W W W . I E I

Renvooi

Materialen

voor materialen en kleuren raadpleeg materiaalstaat
wanden: kalkzandsteen d=100/120
isolatie: vlg. principedetailering

Afkortingen

mk: meterkast
w.t.w.: warmteterugwinning
c.v.: centrale verwarming
o: oprede
a: aantrede
hwa: hemelwaterafvoer
rwa: rioolwaterafvoer

Symbolen verklaring

rad.	mogelijke opstelplaats radiator
cv	cv-ketel
wte	warmte terugwinning
afvoer mech. ventilatie	
mech. vent. dakdoorvoer	
communicatie	
schel	
drukknoop (bel)	

verlichting	
lichtpunt plafond	
lichtpunt wand	
lichtpunt waterdicht wand	
schakelaars	
schakelaar 1-polig	
serieschakelaar	
wisselschakelaar	
schakelaar t.b.v. mechanische ventilatie	

electra	
wcd tbv scheerapparaat	
geaarde enkele wcd	
geaarde dubbele wcd	
geaarde enkele cd wasenikap	
aansluitpunt cai	
aansluitpunt telefoon	
thermostaat	
aarding	

electra (vervolg)	
aansluitpunt kooktoestel	
aansluitpunt oven	
aansluitpunt gas	
aansluitpunt boiler	
riolering	
wastafel	
gootsteen	
vaatwasser	

riolering (vervolg)	
wasmachine	
wasdroger	
douche	
watercloset	
fontein	
standleiding	
ontstoppingsstuk	
beluchting	

Wijzigingen:
1. extra slaapkamer
2. toilet in losse ruimte
3. badkamer verplaatst
4. extra dakraam bij badkamer en nieuwe slaapkamer
5. wasmachine/droger opstelplaats en installatie-ruimte verplaatst