
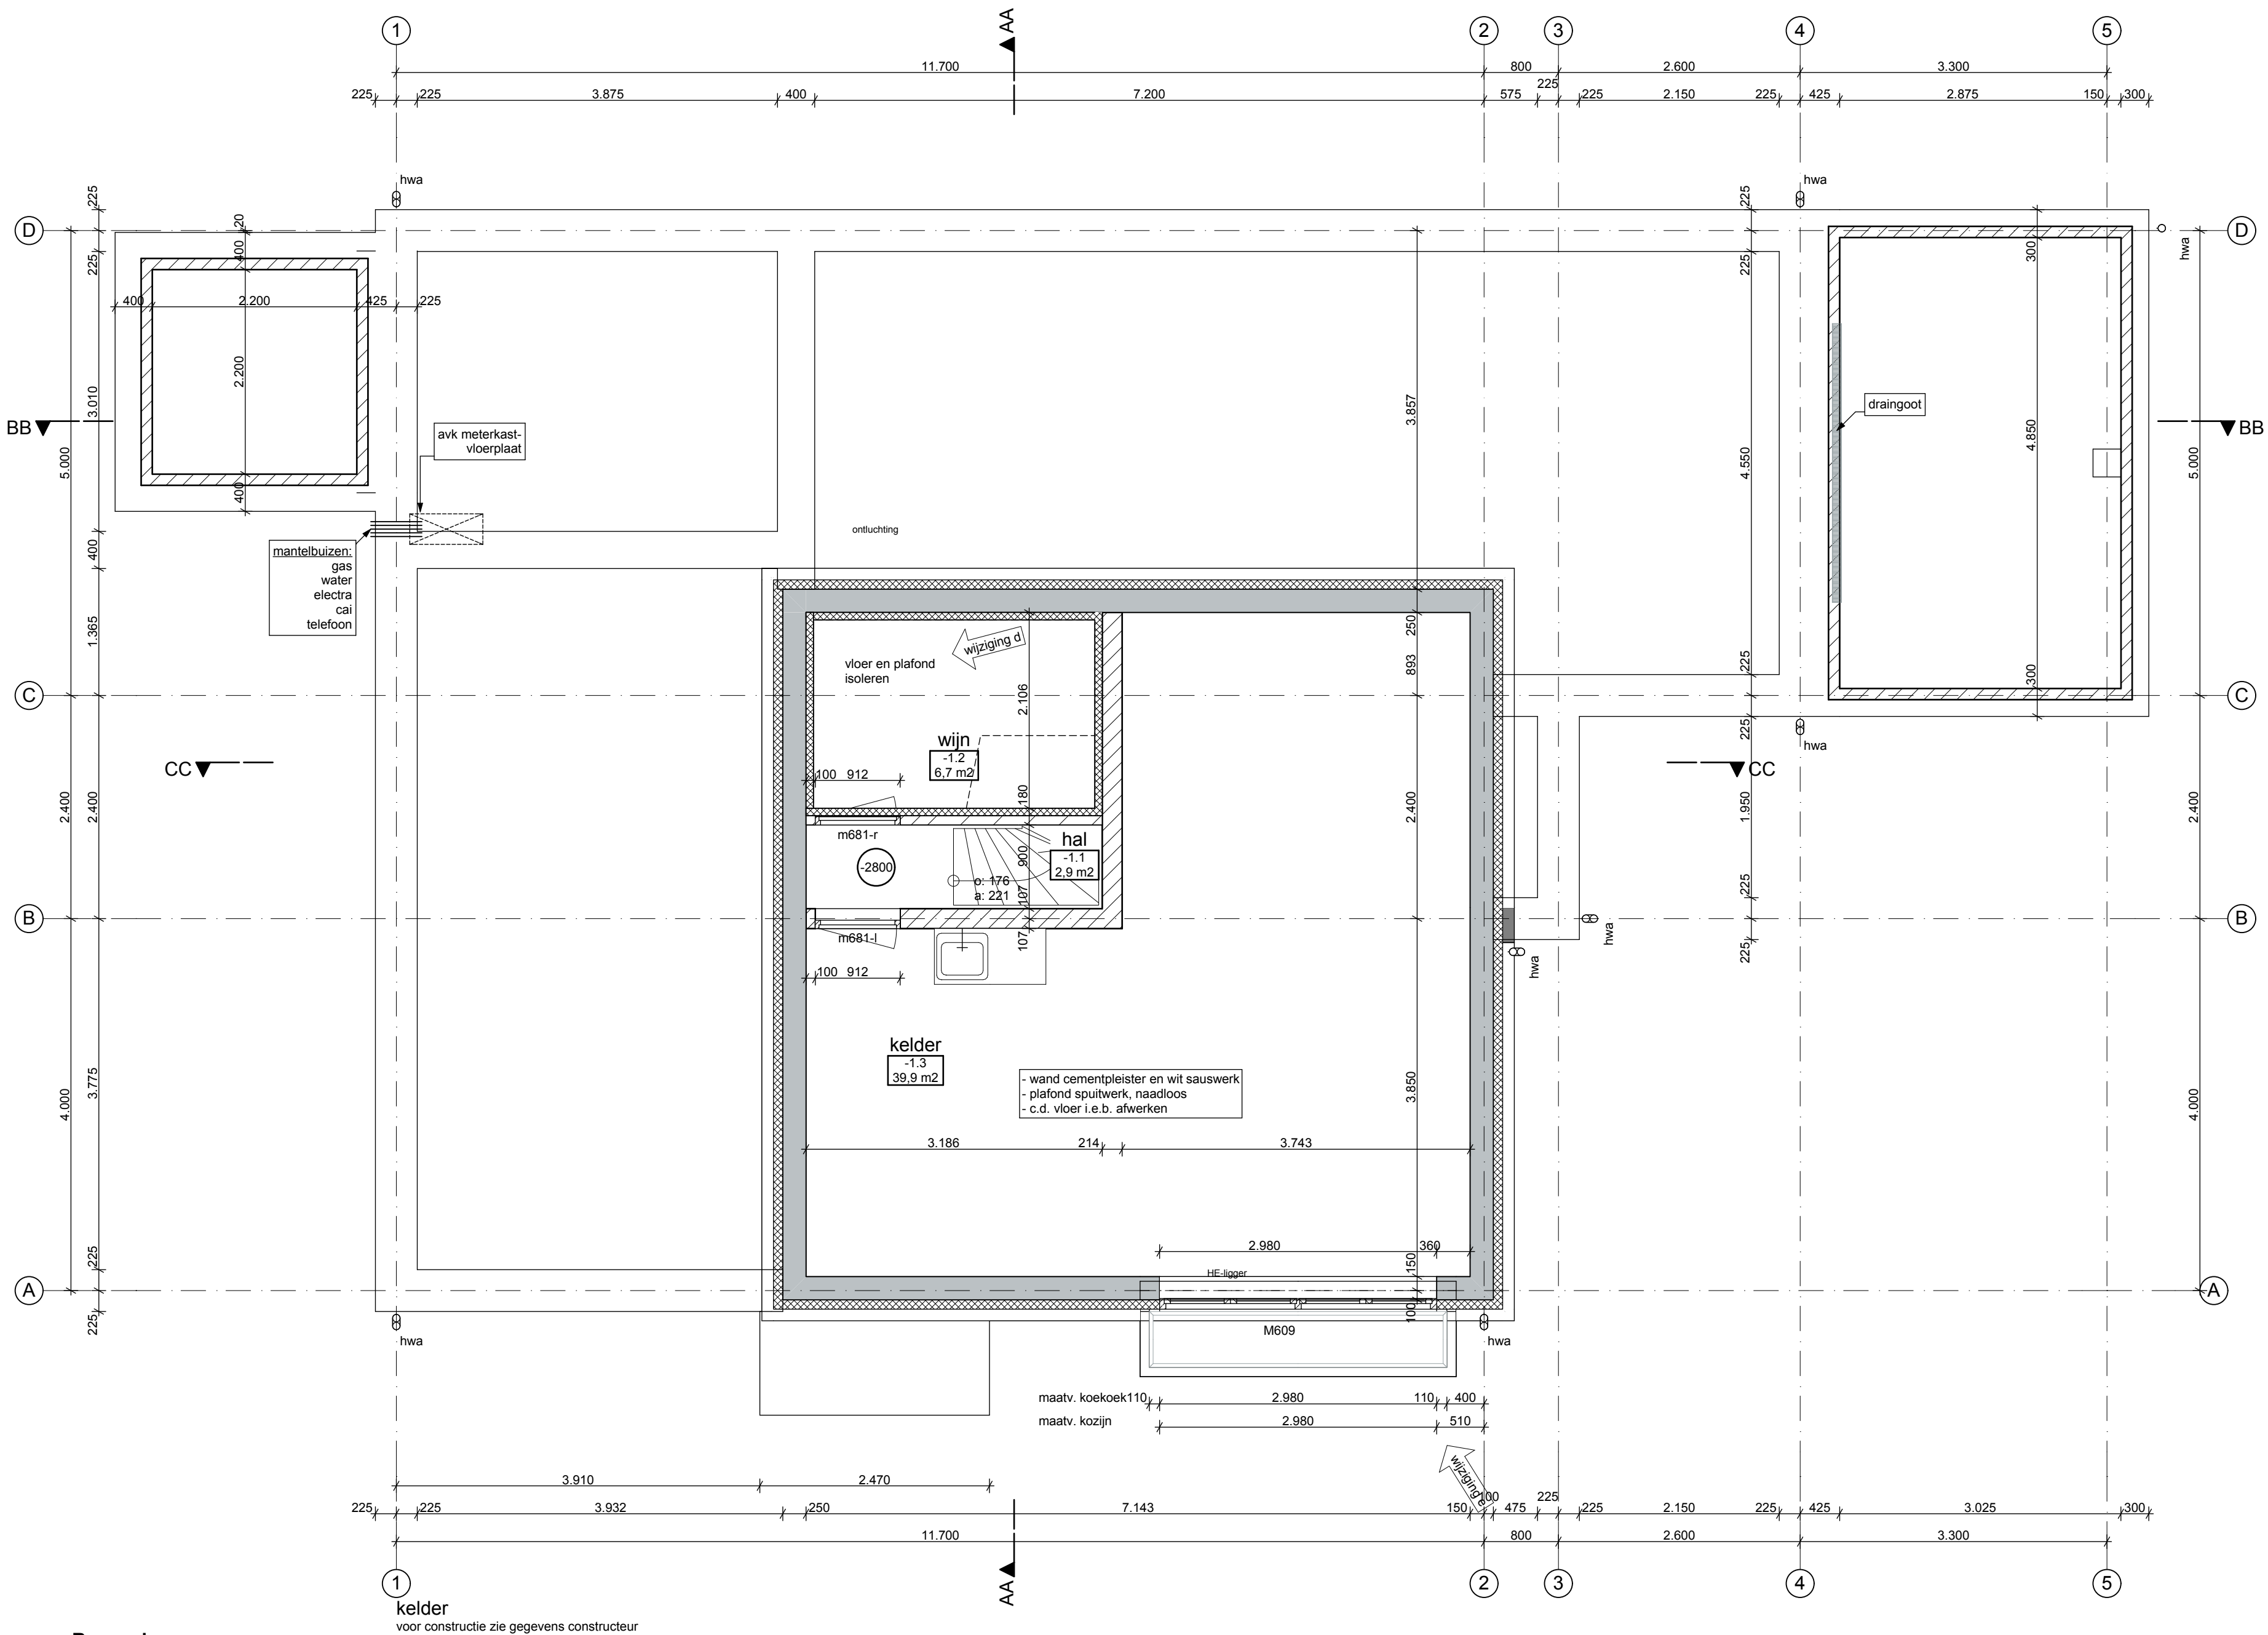


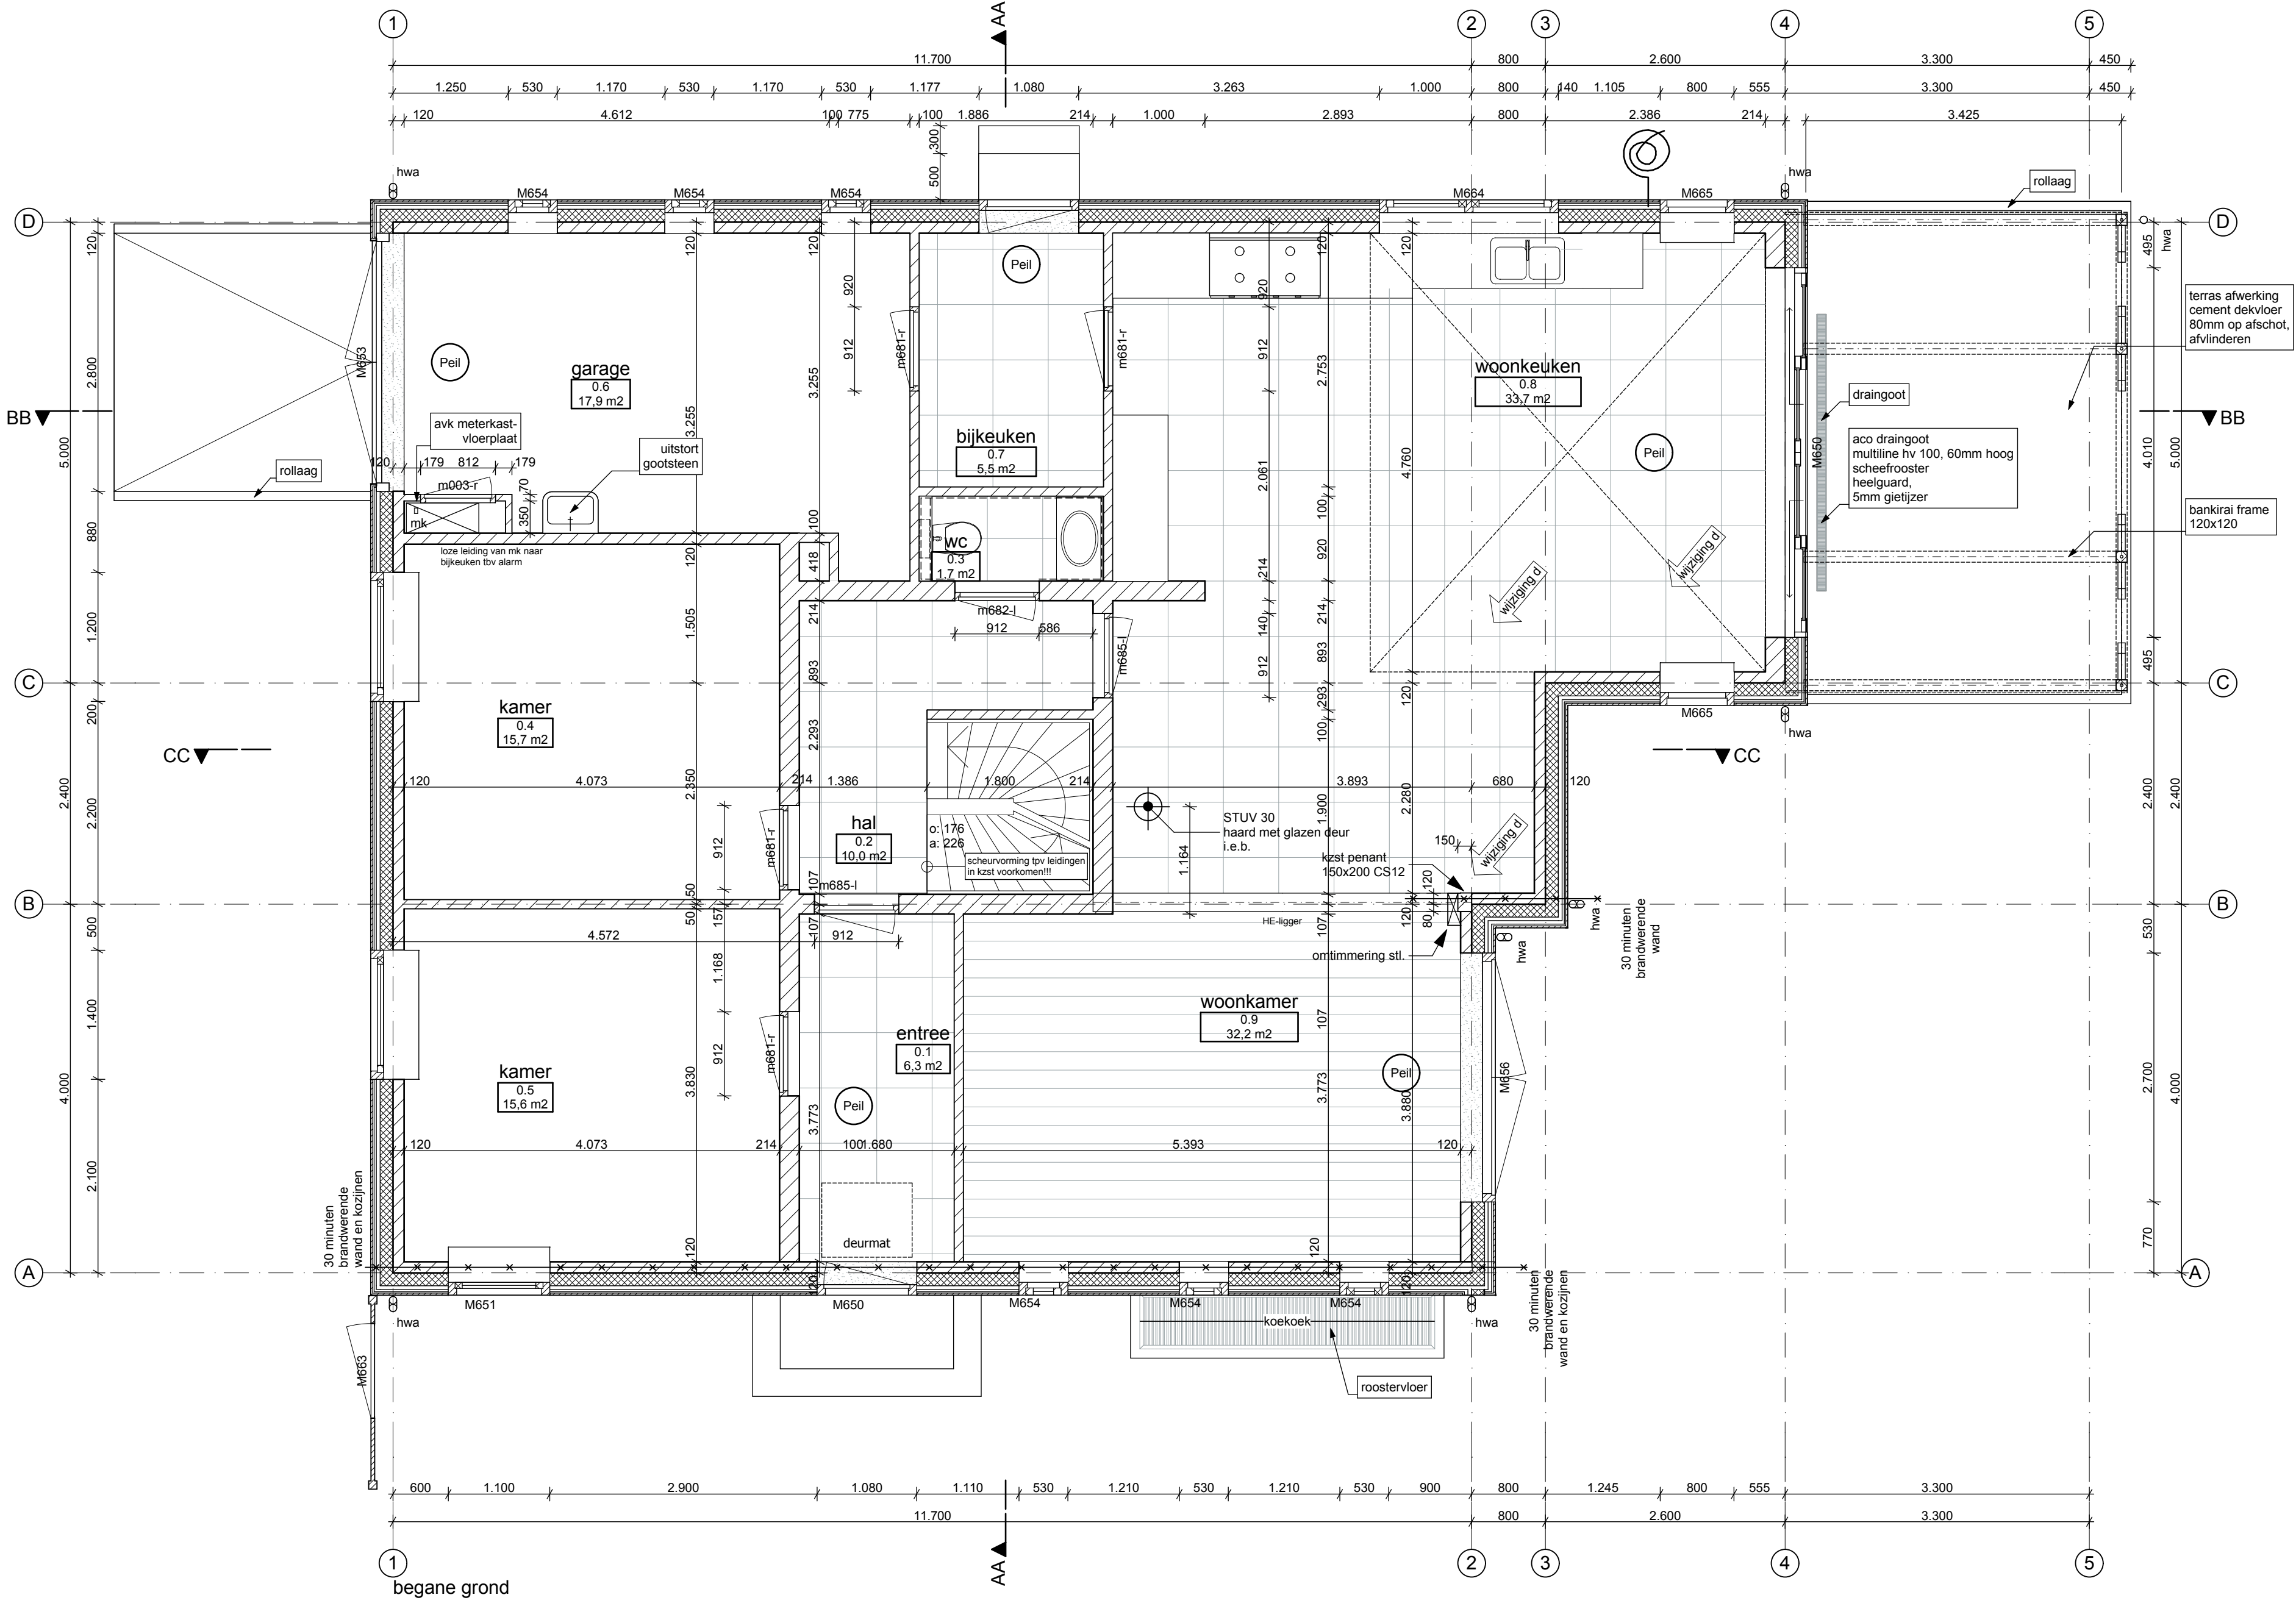

Renvooi		Symbolen verklaring		verlichting		electra		electra (vervolg)		riolering (vervolg)	
Materialen		mechanisch									
voor materialen en kleuren raadpleeg materiaalstaat		mogelijke opstelplaats		lichtpunt plafond		wcd t.b.v. scheerapparaat		aansluitpunt kooktoestel		wsm	
wanden: kalkzandsteen d=100/120		cv-ketel		lichtpunt wand		geaarde enkele wcd		aansluitpunt oven		wd	
isolatie: vlg. principedetailering		warmte terugwinning		lichtpunt waterdicht wand		geaarde dubbele wcd		aansluitpunt gas		dc	
Afkortingen		afvoer mech. ventilatie		halogeen spot		geaarde enkele cd wasenkap		aansluitpunt boiler		wc	
mk: meterkast		mech. vent. dakdoorvoer		schakelaars		aansluitpunt cai		riolering		fontein	
w.l.w.: warmteterugwinning				schakelaar 1-polig		aansluitpunt telefoon		wt		stl.	
c.v.: centrale verwarming				serieschakelaar		thermostaat		gs		o.s.	
o.: opbrede				wisselschakelaar		aarding		vw		bel.	
a: aantrede				schakelaar t.b.v. mechanische ventilatie						Ø ... diameter hwa	
hwa: hemelwaterafvoer				wisselschakelaar met geaarde enkele wcd						hemelwaterafvoer	
rwa: rioolwaterafvoer				schakelaar 1-polig met geaarde enkele wcd							